


淡路市立サンシャインホール舞台平面図

〒656-2305 淡路市浦148番地1

TEL: 0799-74-0250

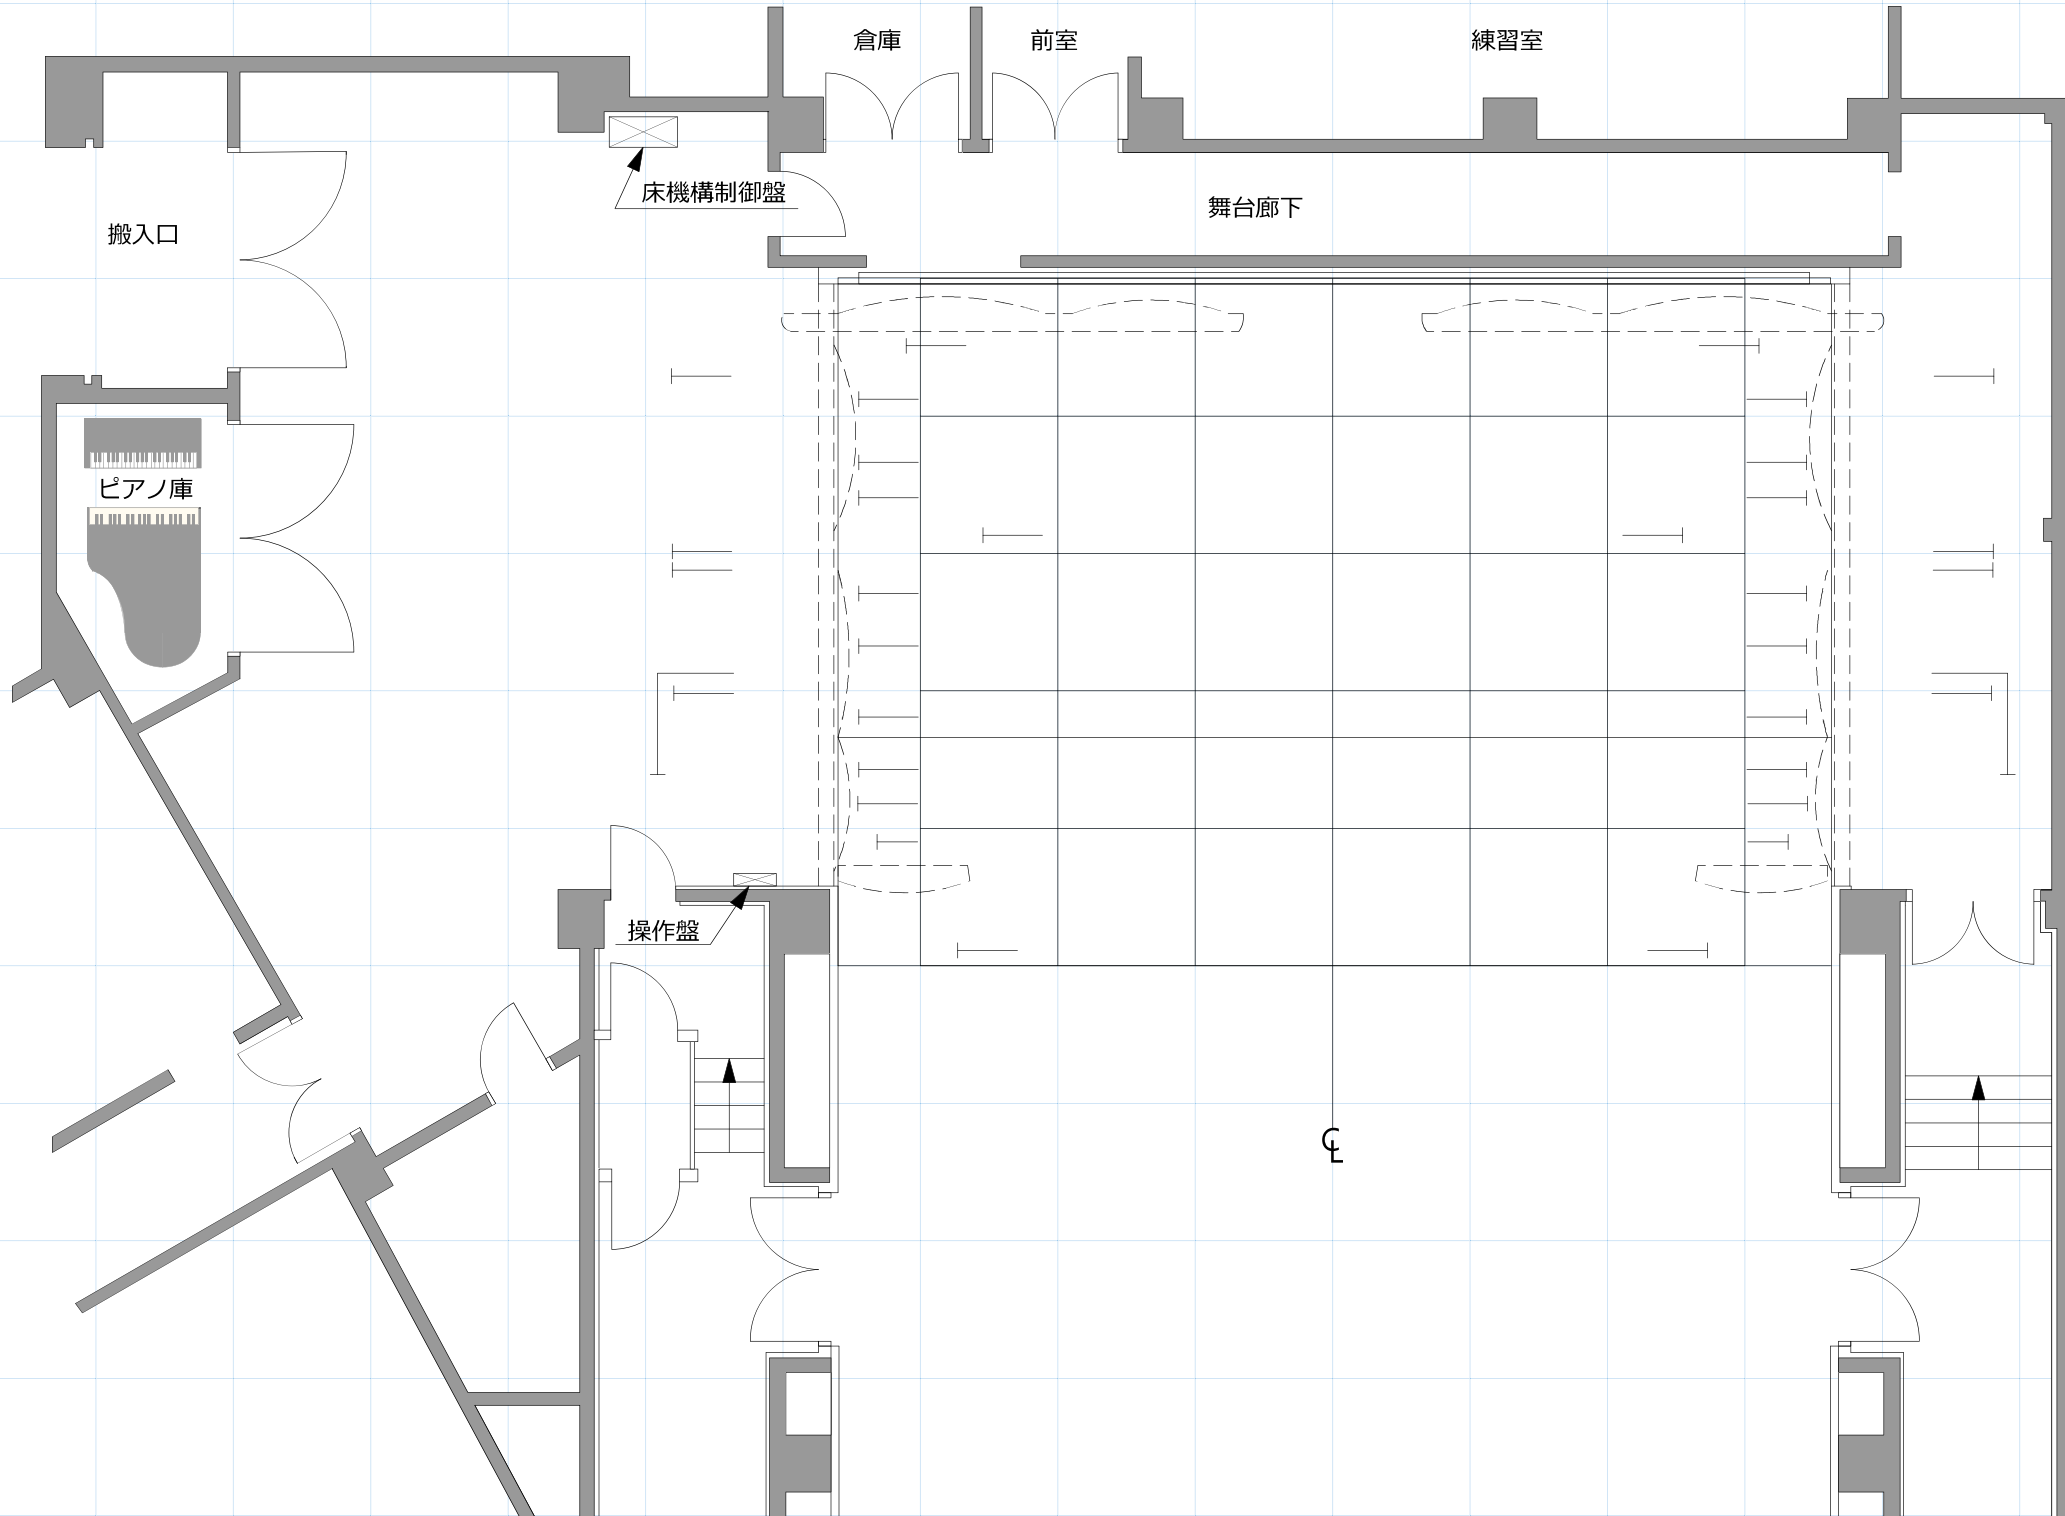

- ホリゾン 幕
- バ ッ ク 幕
- バ ト ン (3)

- アッパーホリゾンライト
- サスペンションライト (3)
- ス ク リ ー ン
- 引 割 幕 (2)
- 一 文 字 幕 (3)
- バ ト ン (2)

- サスペンションライト (2)
- 引 割 幕 (1)
- 一 文 字 幕 (2)
- バ ト ン (1)

- サスペンションライト (1)
- ボ ー ダ ー ラ イ ト
- 絞 り 緞 帳

- プロセニウムバトン

場所	淡路市立サンシャインホール	催し物名		日時		縮尺	B4 1/100	作成者	
----	---------------	------	--	----	--	----	----------	-----	--